Starosta Świecki

Nr kanc.:WGK.I.6642.2419.2024

Województwo: kujawsko-pomorskie
Powiat: świecki
Jednostka ewidencyjna: 041409_4, Świecie - Miasto
Obręb: 0001
Działka: 2330/1, 2331/57

MAPA ZASADNICZA
SKALA 1:2000

Układ odniesienia: PL-ETRF89, układ wsp. płaskich: PL-2000 strefa 6 (18°), układ wys.: PL-EVRF2007-NH
obr. Świecie 0001: dz. 2330/1, 2331/57
Sekcje mapy: 6.199.24.10; 6.199.24.05

Załącznik Nr 1
do Uchwały Nr ..../24
Rady Miejskiej w Świeciu
z dnia .... listopada 2024 r.

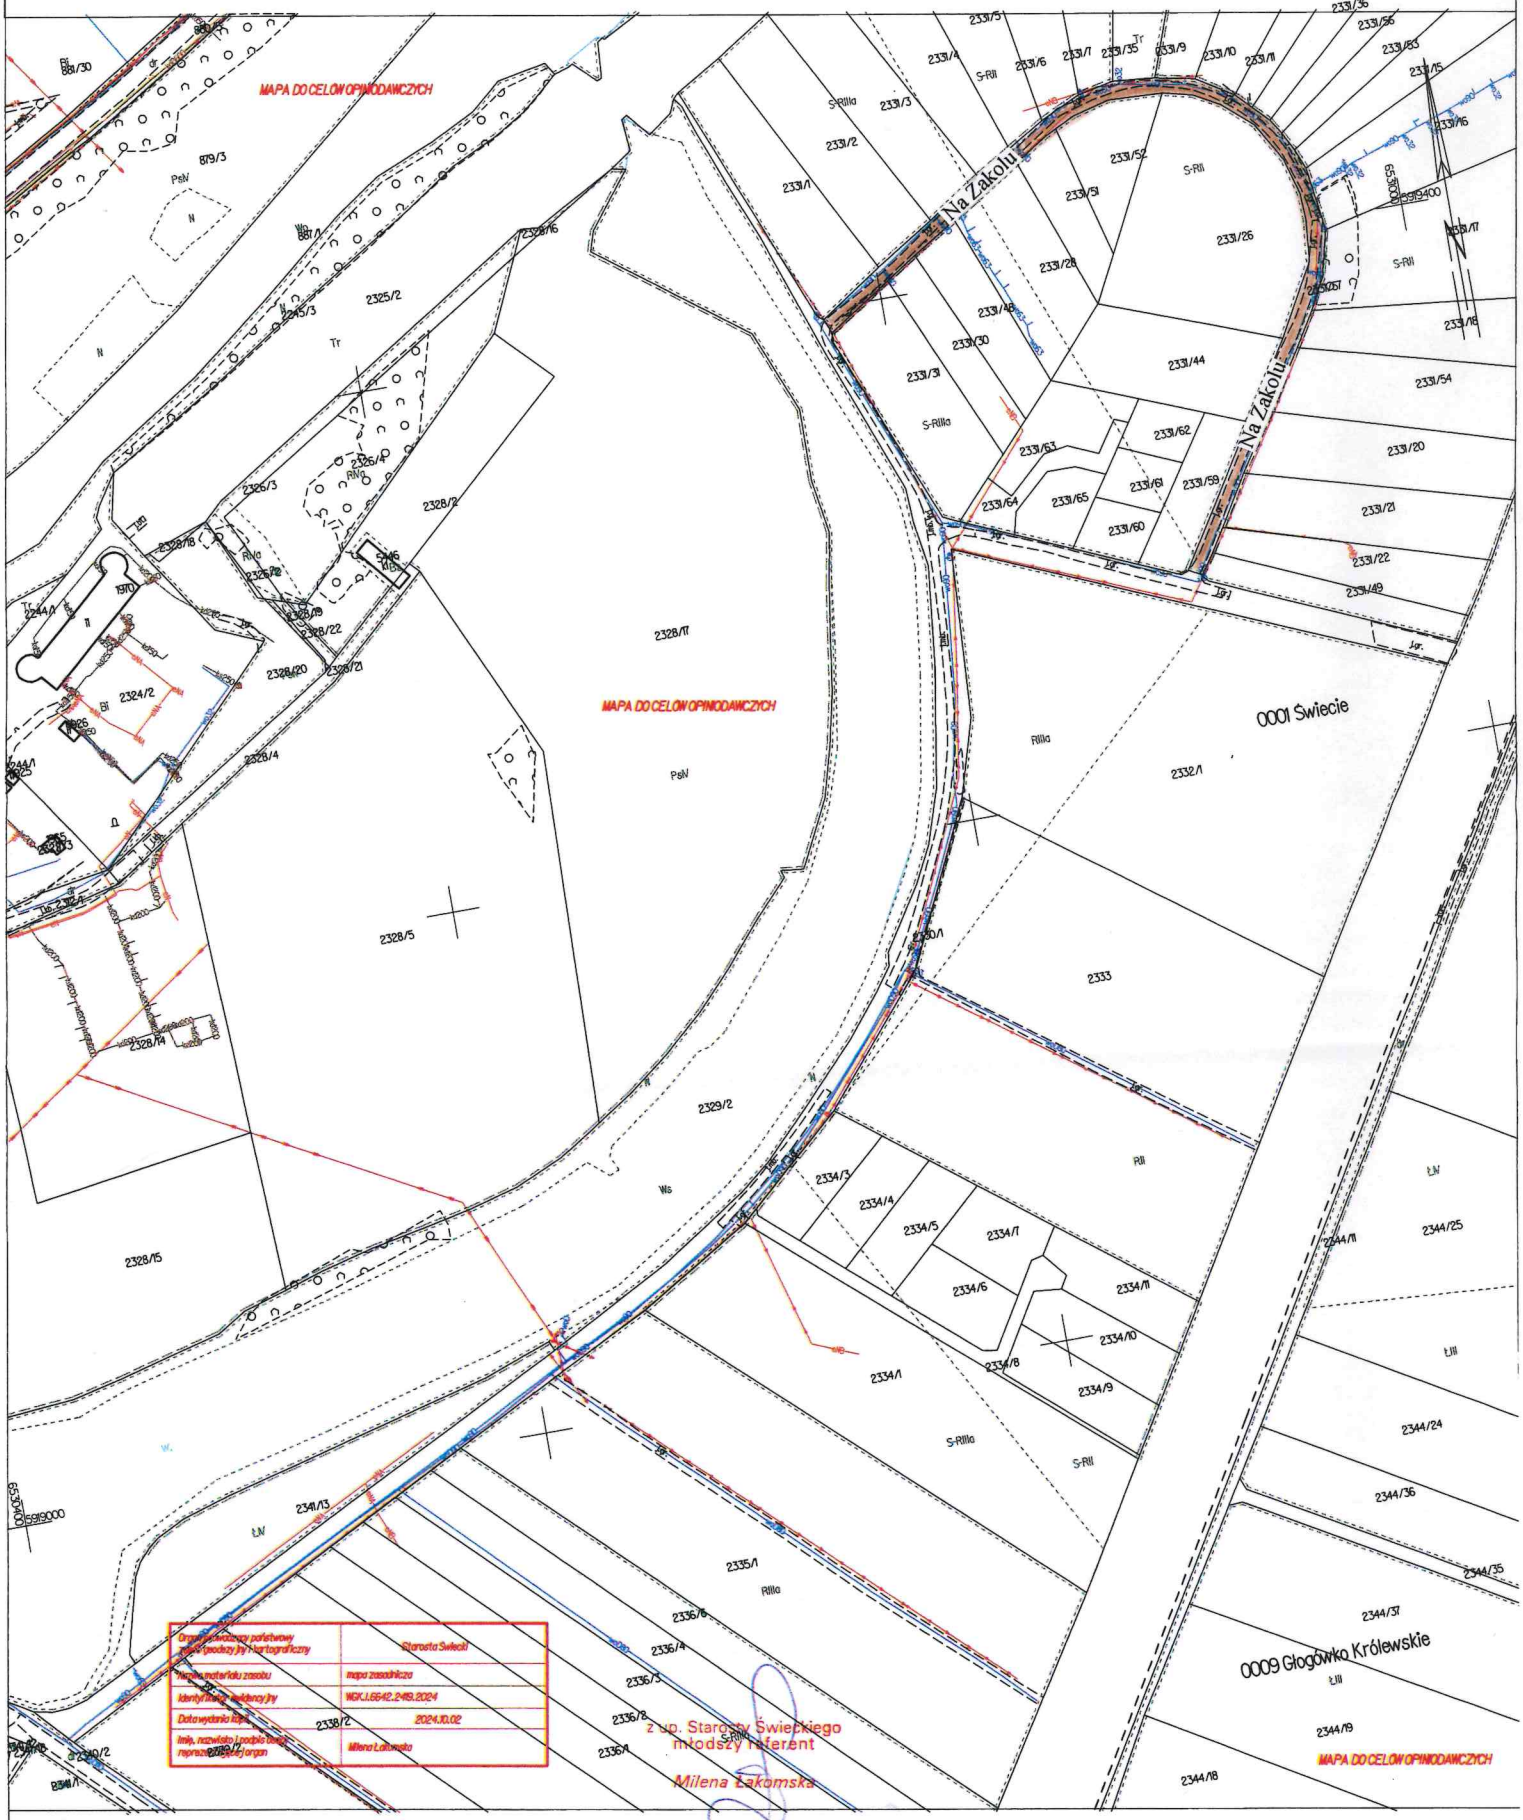

Świecie dn. 02.10.2024
Sporządził(a) wydruk: Milena Łakomska