

PROGNOZA ODDZIAŁYWANIA NA ŚRODOWISKO

MIEJSCOWY PLAN ZAGOSPODAROWANIA PRZESTRZENNEGO DLA OBSZARÓW POŁOŻONYCH PRZY UL. JODŁOWEJ ORAZ POMIĘDZY UL. GENERAŁA JÓZEFA HALLERA A UL. CHEŁMIŃSKĄ W GRUCZNI

SKALA 1:1000

0 25 50 m
1cm - 10m

Załącznik nr 1 do Uchwały nr.....
Rady Miejskiej w Świeciu z dnia

ORGAN SPORZĄDZAJĄCY: BURMISTRZ ŚWIECIA


PROGNOZA ODDZIAŁYWANIA NA ŚRODOWISKO

Oznaczenie terenu	Rodzaj oddziaływania	Stopecz zmian
MINIMALNE, POTENCJALNIE NIEKORZYSTNE ODDZIAŁYWANIE NA ŚRODOWISKO		
KR	- zwiększenie ruchu kołowego może przyczynić się do emisji spalin w powietrzu;	Średnio Istotny
KDZ	- wzrost natężenia hałasu przy istniejących i nowoprojektowanych drogach;	
MNW MNW-U U UE	- zwiększenie wielkości i powiększenie obszarów emisji wprowadzanych do atmosfery spalin pochodzących z procesów grzewczych; - powstawanie dodatkowych miejsc wytwarzania ścieków i odpadów stałych w rejonach obiektów przeznaczonych na stały lub czasowy pobyt ludzi; - wzrost poziomu hałasu związanego z działalnością usługową oraz bytową (mieszkańcy, maszyny, pracownicy, klienci);	Średnio Istotny
POZYTYWNE ODDZIAŁYWANIE NA ŚRODOWISKO		
	- zachowanie budynku ujętego w wojewódzkiej ewidencji zabytków	Istotny
	- zachowanie strefy ochrony konserwatorskiej „B”	Istotny
	- zachowanie udziału powierzchni biologicznie czynnej na poziomie minimum 40%;	Istotny
	- zachowanie udziału powierzchni biologicznie czynnej na poziomie minimum 30%;	Istotny
	- zachowanie udziału powierzchni biologicznie czynnej na poziomie minimum 20%;	Istotny

OPRACOWANIE-PAŹDZIERNIK 2024 R.

MAPA DO CELÓW OPINIODAWCZYCH

Organ prowadzący państwowy zasób geodetyczny i kartograficzny	Starosta Świecki
Nazwa materiału zasobu	WGK.1.6642.1133.2023
Identyfikator ewidencyjny	2023.07.10
Data wydania kopii	Dorota Wiałowska
Imię, nazwisko i podpis osoby reprezentującej organ	Układ współrzędnych: PL-200 strefa 6 (EPSG 2177)

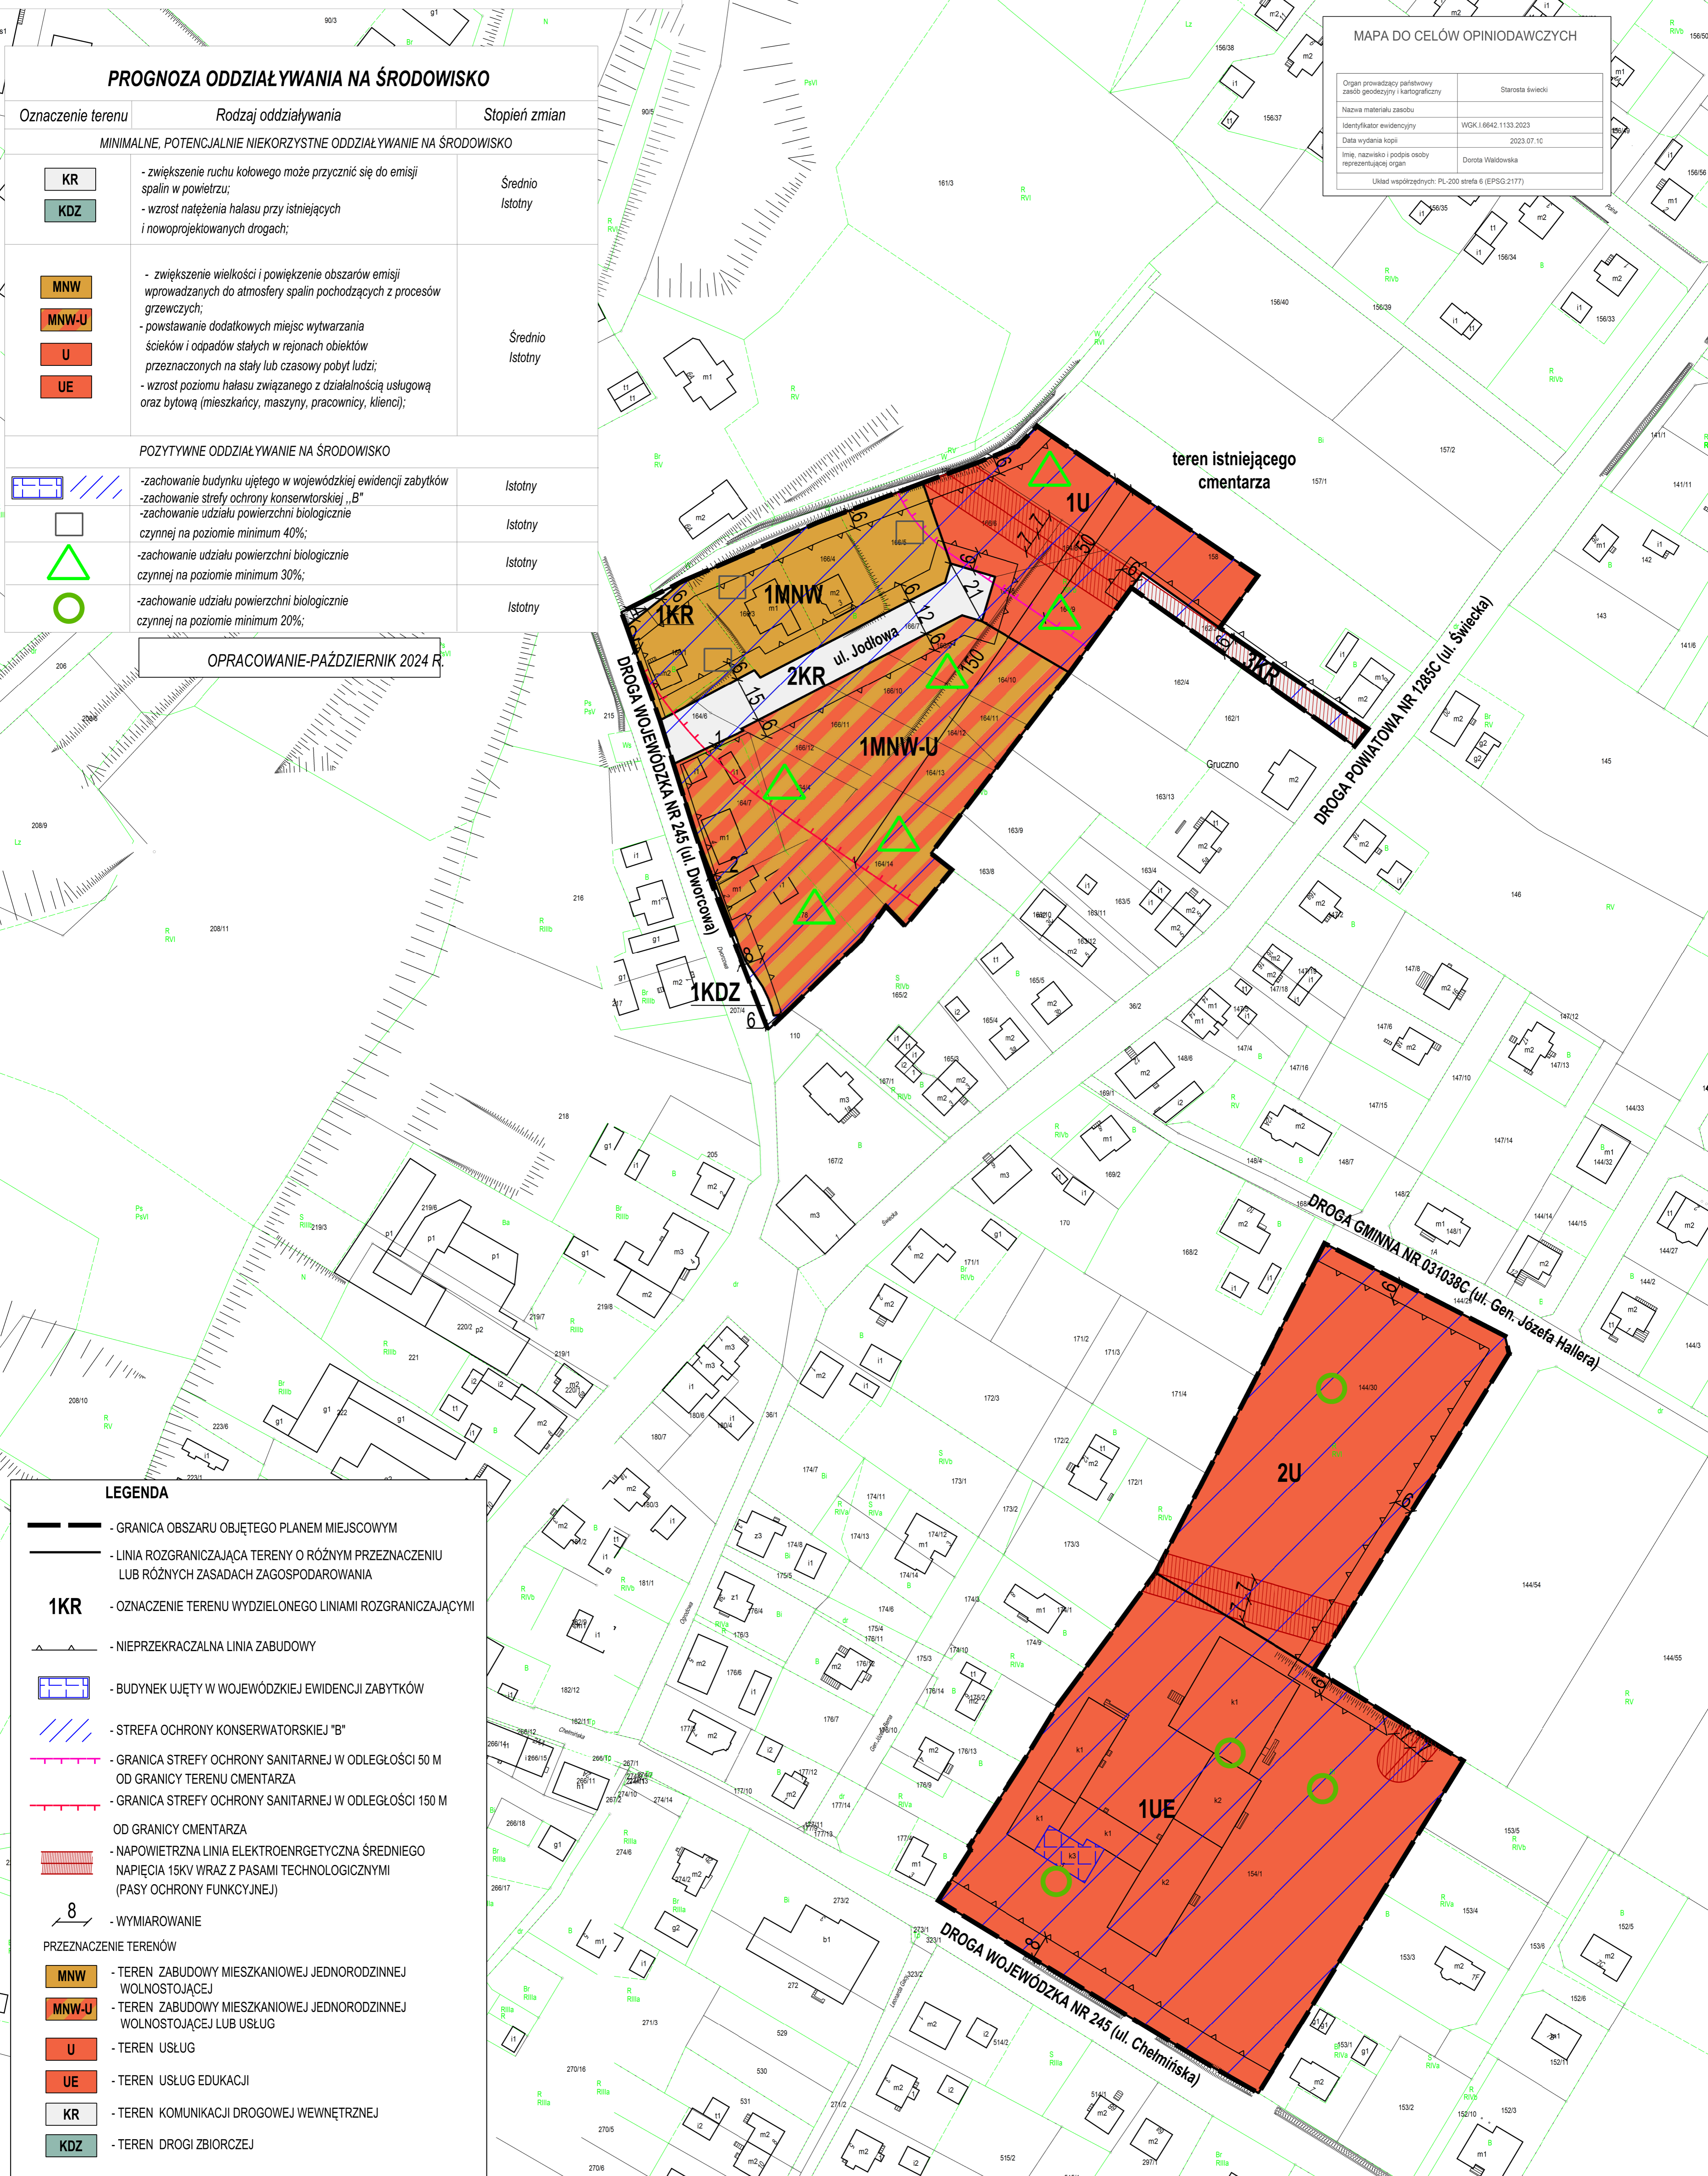

LEGENDA

- GRANICA OBSZARU OBJĘTEGO PLANEM MIEJSCOWYM
- LINIA ROZGRANICZAJĄCA TERENY O RÓŻNYM PRZEZNACZENIU LUB RÓŻNYCH ZASADACH ZAGOSPODAROWANIA
- 1KR** - OZNACZENIE TERENU WYDZIELONEGO LINIAMI ROZGRANICZAJĄCYMI
- NIEPRZEKRACZALNA LINIA ZABUDOWY
- BUDYNEK UJĘTY W WOJEWÓDZKIEJ EWIDENCJI ZABYTKÓW
- STREFA OCHRONY KONSERWATORSKIEJ "B"
- GRANICA STREFY OCHRONY SANITARNEJ W ODLEGŁOŚCI 50 M OD GRANICY TERENU CMENTARZA
- GRANICA STREFY OCHRONY SANITARNEJ W ODLEGŁOŚCI 150 M OD GRANICY CMENTARZA
- NAPIĘTIWNA LINIA ELEKTROENERGETYCZNA ŚREDNIEGO NAPIĘCIA 15KV WRAZ Z PASAMI TECHNOLOGICZNYMI (PASY OCHRONY FUNKCJONEJ)
- WYMIAROWANIE
- PRZEZNACZENIE TERENÓW**
- MNW** - TEREN ZABUDOWY MIESZKANIOWEJ JEDNORODZINNEJ WOLNOSTOJĄCEJ
- MNW-U** - TEREN ZABUDOWY MIESZKANIOWEJ JEDNORODZINNEJ WOLNOSTOJĄCEJ LUB USŁUG
- U** - TEREN USŁUG
- UE** - TEREN USŁUG EDUKACJI
- KR** - TEREN KOMUNIKACJI DROGOWEJ WEWNĘTRZNEJ
- KDZ** - TEREN DROGI ZBIORCZEJ