



MIEJSCOWY PLAN ZAGOSPODAROWANIA PRZESTRZENNEGO OBEJMUJĄCY TERENY POŁOŻONE MIĘDZY ULICAMI SPORTOWĄ, WOJSKA POLSKIEGO, JESIONOWĄ I DROGĄ EKSPRESOWĄ S5 ORAZ W MIEJSCOWOŚCIACH SULNÓWKO I KOZŁOWO, GMINA ŚWIECIE

RYSUNEK PLANU


SKALA 1:1000

ZAŁĄCZNIK NR 1 DO UCHWAŁY NR 105/19 RADY MIEJSKIEJ W ŚWIECIU Z DNIA 30 PAŹDZIERNIKA 2019R.

ORGAN SPORZĄDZAJĄCY: BURMISTRZ ŚWIECIA

0 10 20 30 40 50m

ARKUSZ NR 2

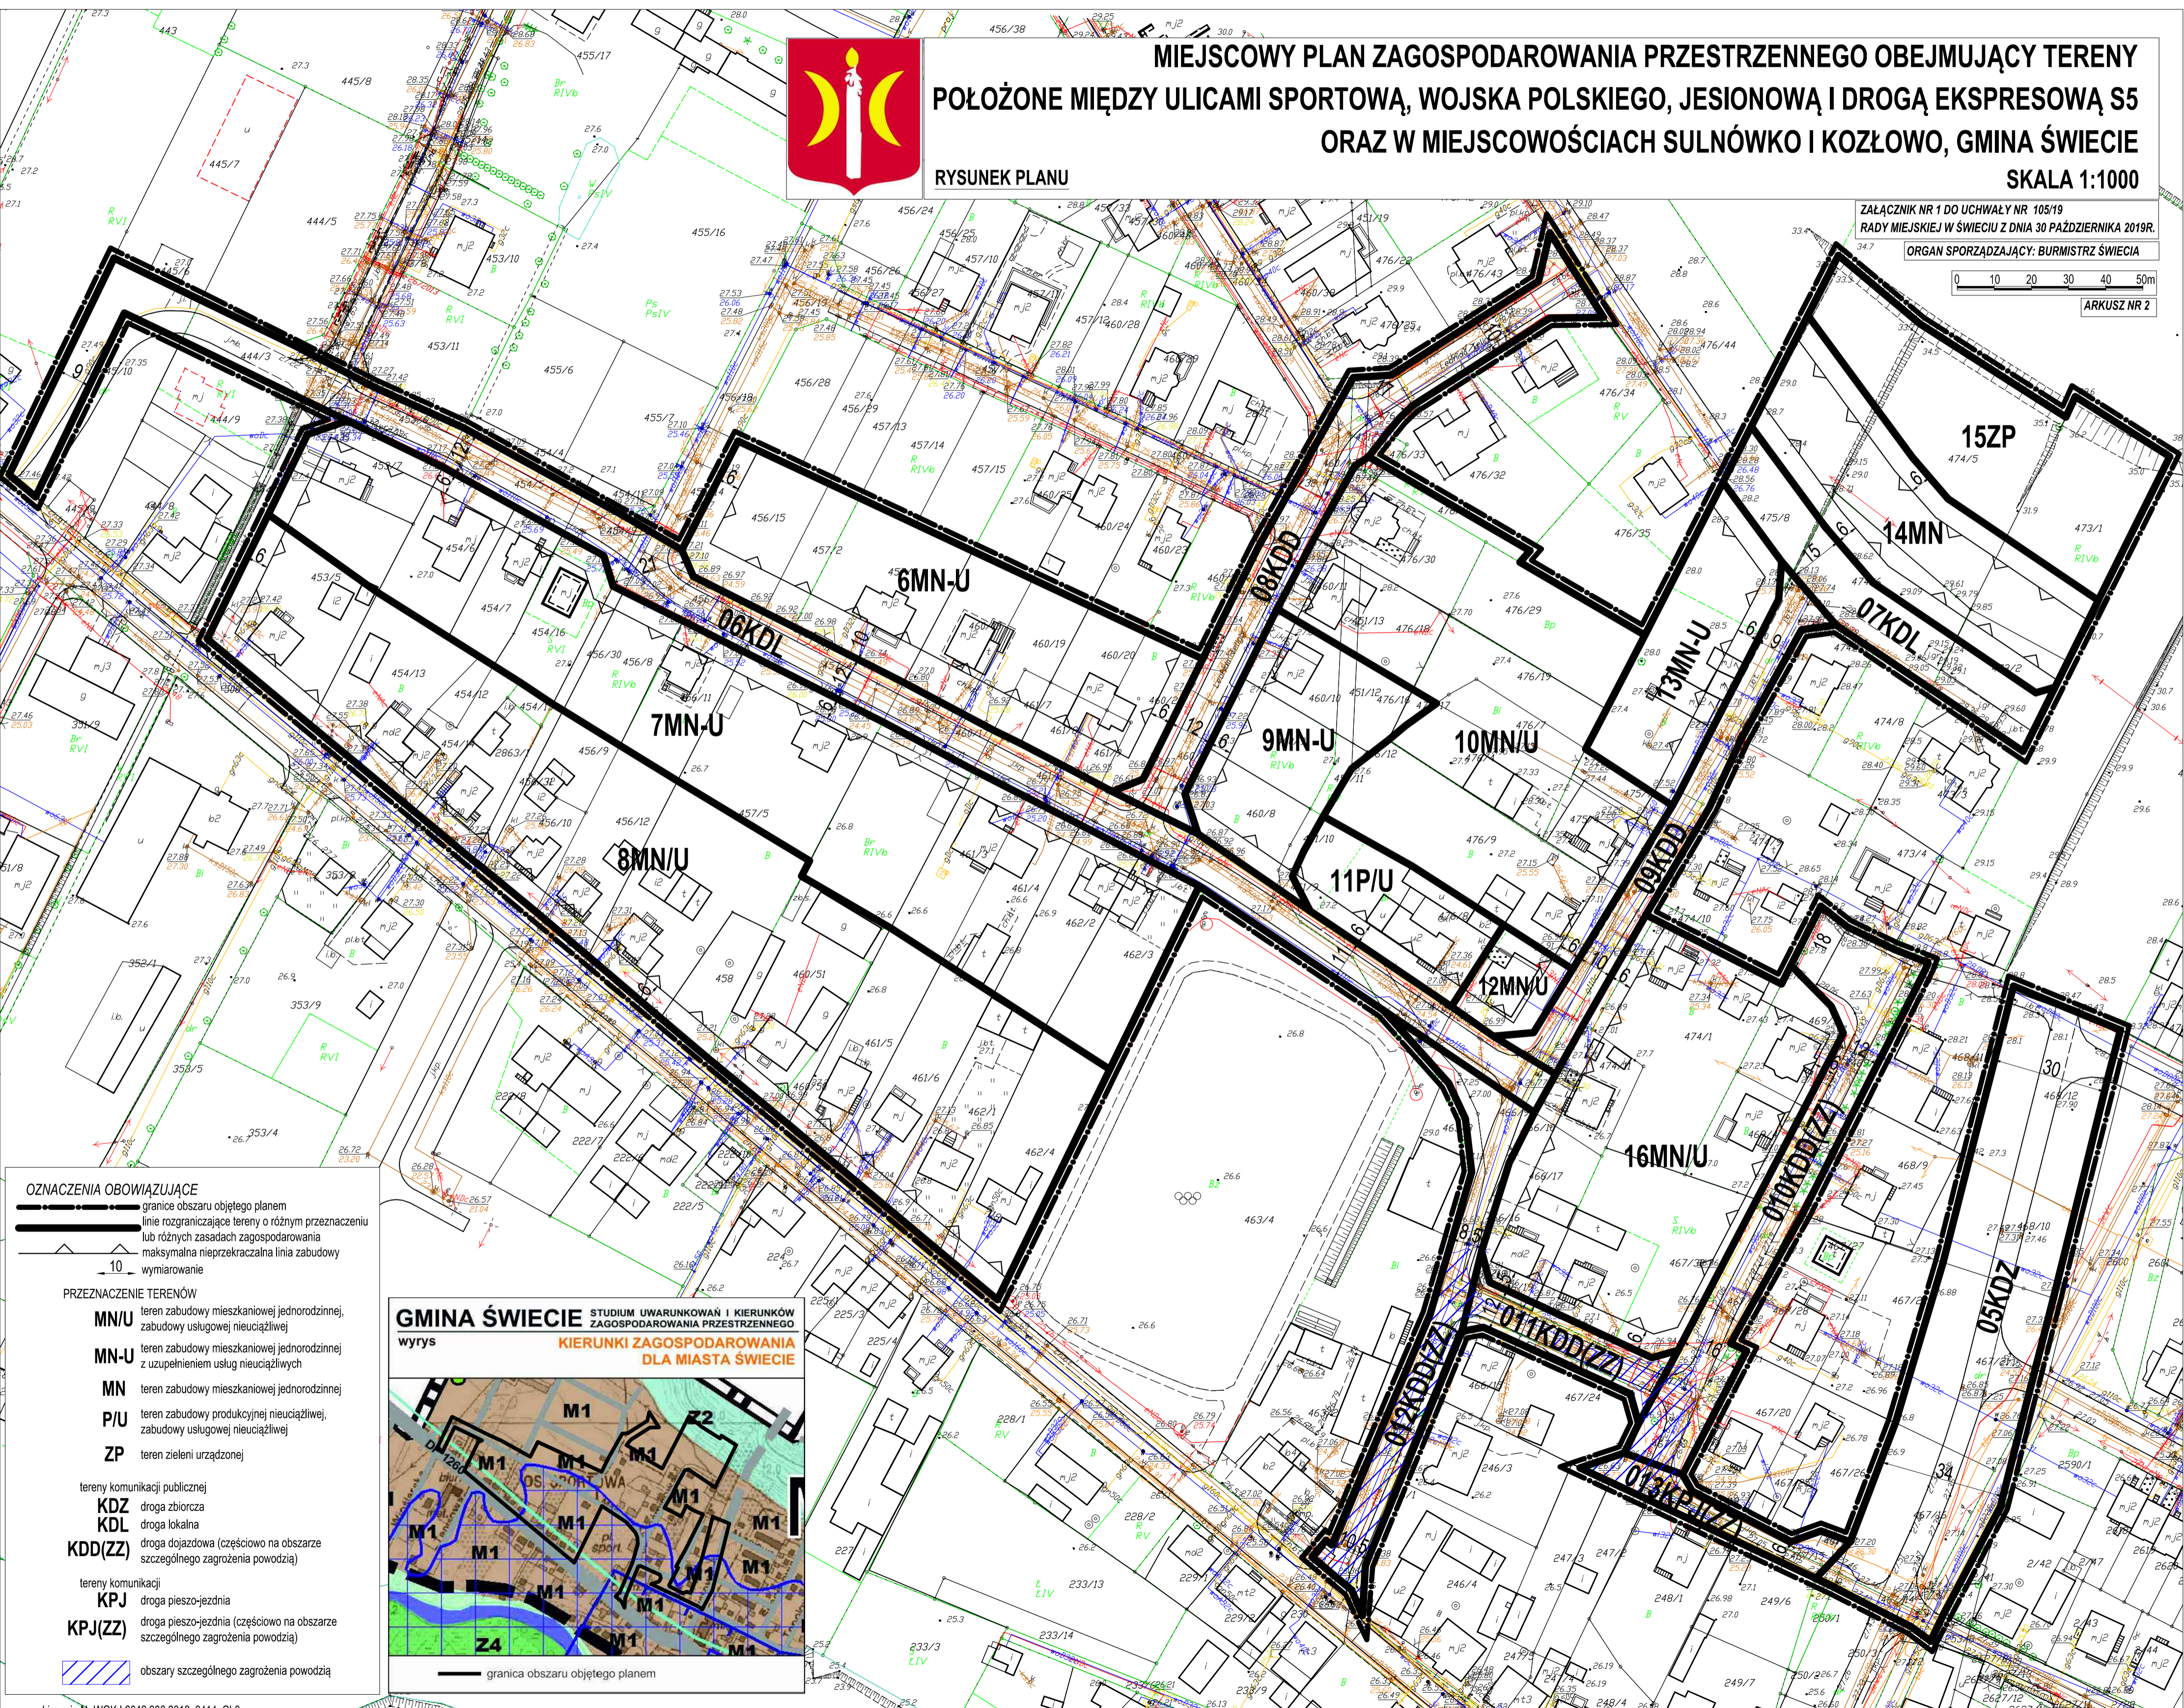

- OZNACZENIA OBOWIĄZUJĄCE**
- granicę obszaru objętego planem
 - linie rozgraniczające tereny o różnym przeznaczeniu lub różnymi zasadach zagospodarowania
 - maksymalna nieprzekraczalna linia zabudowy
 - wymiarowanie

- PRZEZNACZENIE TERENÓW**
- MN/U** teren zabudowy mieszkaniowej jednorodzinnej, zabudowy usługowej nieuciążliwej
 - MN-U** teren zabudowy mieszkaniowej jednorodzinnej z uzupełnieniem usług nieuciążliwych
 - MN** teren zabudowy mieszkaniowej jednorodzinnej
 - P/U** teren zabudowy produkcyjnej nieuciążliwej, zabudowy usługowej nieuciążliwej
 - ZP** teren zieleni urządzonej
- tereny komunikacji publicznej
- KDZ** droga zbiorcza
 - KDL** droga lokalna
 - KDD(ZZ)** droga dojazdowa (częściowo na obszarze szczególnego zagrożenia powodzią)
- tereny komunikacji
- KPJ** droga pieszo-jezdniowa
 - KPJ(ZZ)** droga pieszo-jezdniowa (częściowo na obszarze szczególnego zagrożenia powodzią)
- obszary szczególnego zagrożenia powodzią

