Starosta Świecki

WGK.I. 6642.1917.2021

Załącznik Nr 2
do Uchwały Nr ...../21
Rady Miejskiej w Świeciu
z dnia .... października 2021 r.

Województwo: kujawsko-pomorskie
Powiat: świecki
Jednostka ewidencyjna: 041409_4, Świecie - Miasto
Obręb: 0001, Świecie

KOPIA MAPY ZASADNICZEJ DO CELÓW OPINIODAWCZYCH

obr. Świecie 0001: dz. 794/7

Układ odniesienia:PI-ETRF89,układ wsp.płaskich:PL-2000strefa 6(18'), układ wys:PL-EVRF2007-NH

SKALA 1:1000

STAROSTWO POWIATOWE
w Świeciu
Geodezji, Kartografii, Katastru
i Gospodarki Nieruchomościami
Jana Józefa Hallera 9, 86-100 Świecie
(52) 56 83 136, (52) 56 83 132

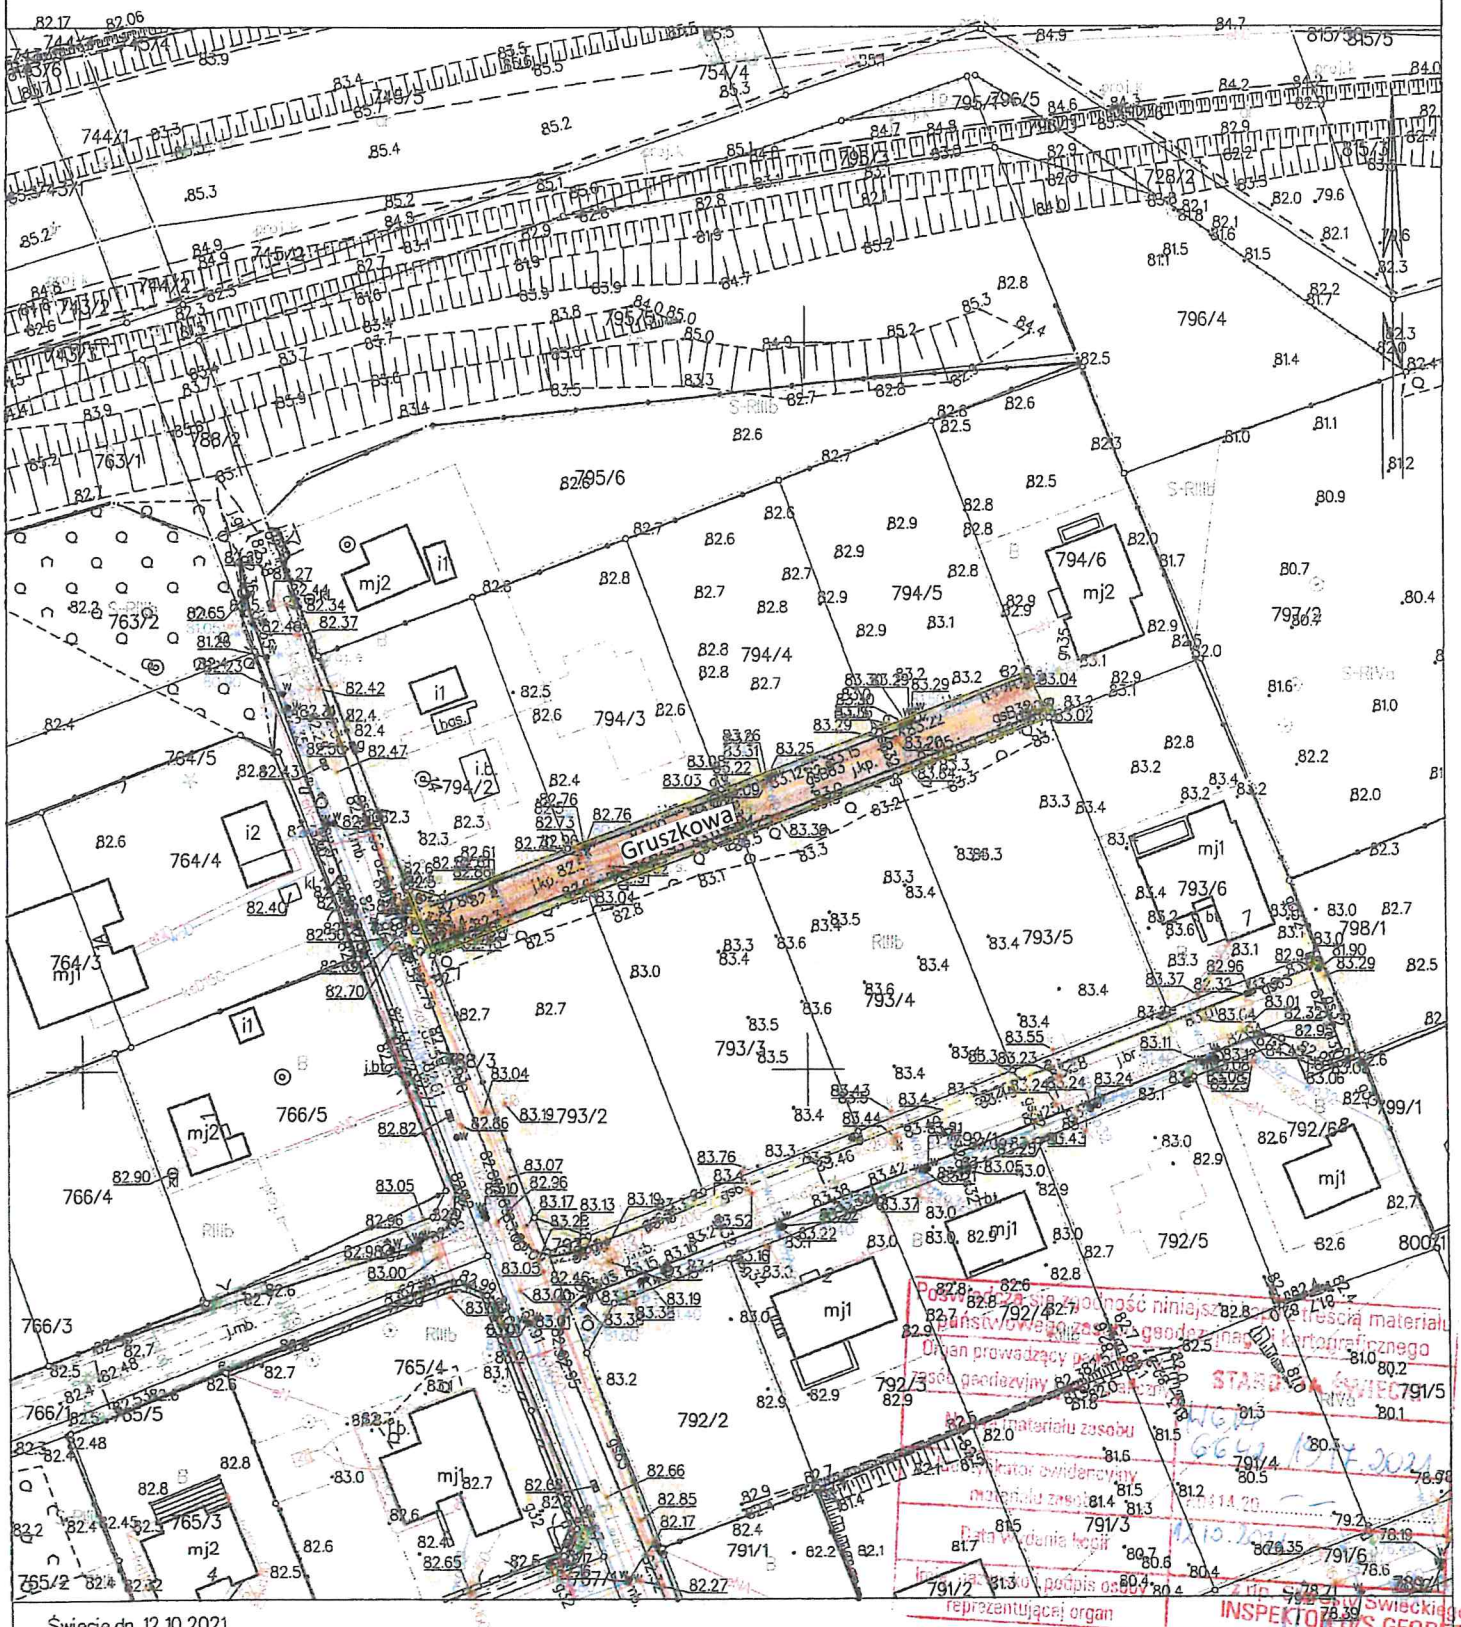

Państwowego Zasobu Geodezyjnego i Kartograficznego
Organ prowadzący ... STAROSTA ŚWIECKI
Data wydania kopii ... 12.10.2021
reprezentującej organ
INSPEKTOR ds. GEODEZJI
Wioleta Emerle

Świecie dn. 12.10.2021
Sporządził(a) wydruk: Wioleta Emerle