



MIEJSCOWY PLAN ZAGOSPODAROWANIA PRZESTRZENNEGO DLA CZĘŚCI WSI SULNOWO, GMINA ŚWIECIE

SKALA 1:1000

0 25 50 m
1cm - 10m




Załącznik nr 1B do Uchwały nr.....
Rady Miejskiej w Świeciu z dnia

ORGAN SPORZĄDZAJĄCY: BURMISTRZ ŚWIECIA

Studium Uwarunkowań i Kierunków Zagospodarowania
Przestrzennego Gminy Świecie
Skala 1:10 000



- GRANICA OBSZARU OBJĘTEGO PLANEM
- STREFA INWESTYCYJNO-OSADNICZA
- ZABUDOWA MIEJSCOWOŚCI - DO ADAPTACJI,
MODERNIZACJI, UZUPEŁNIENIA

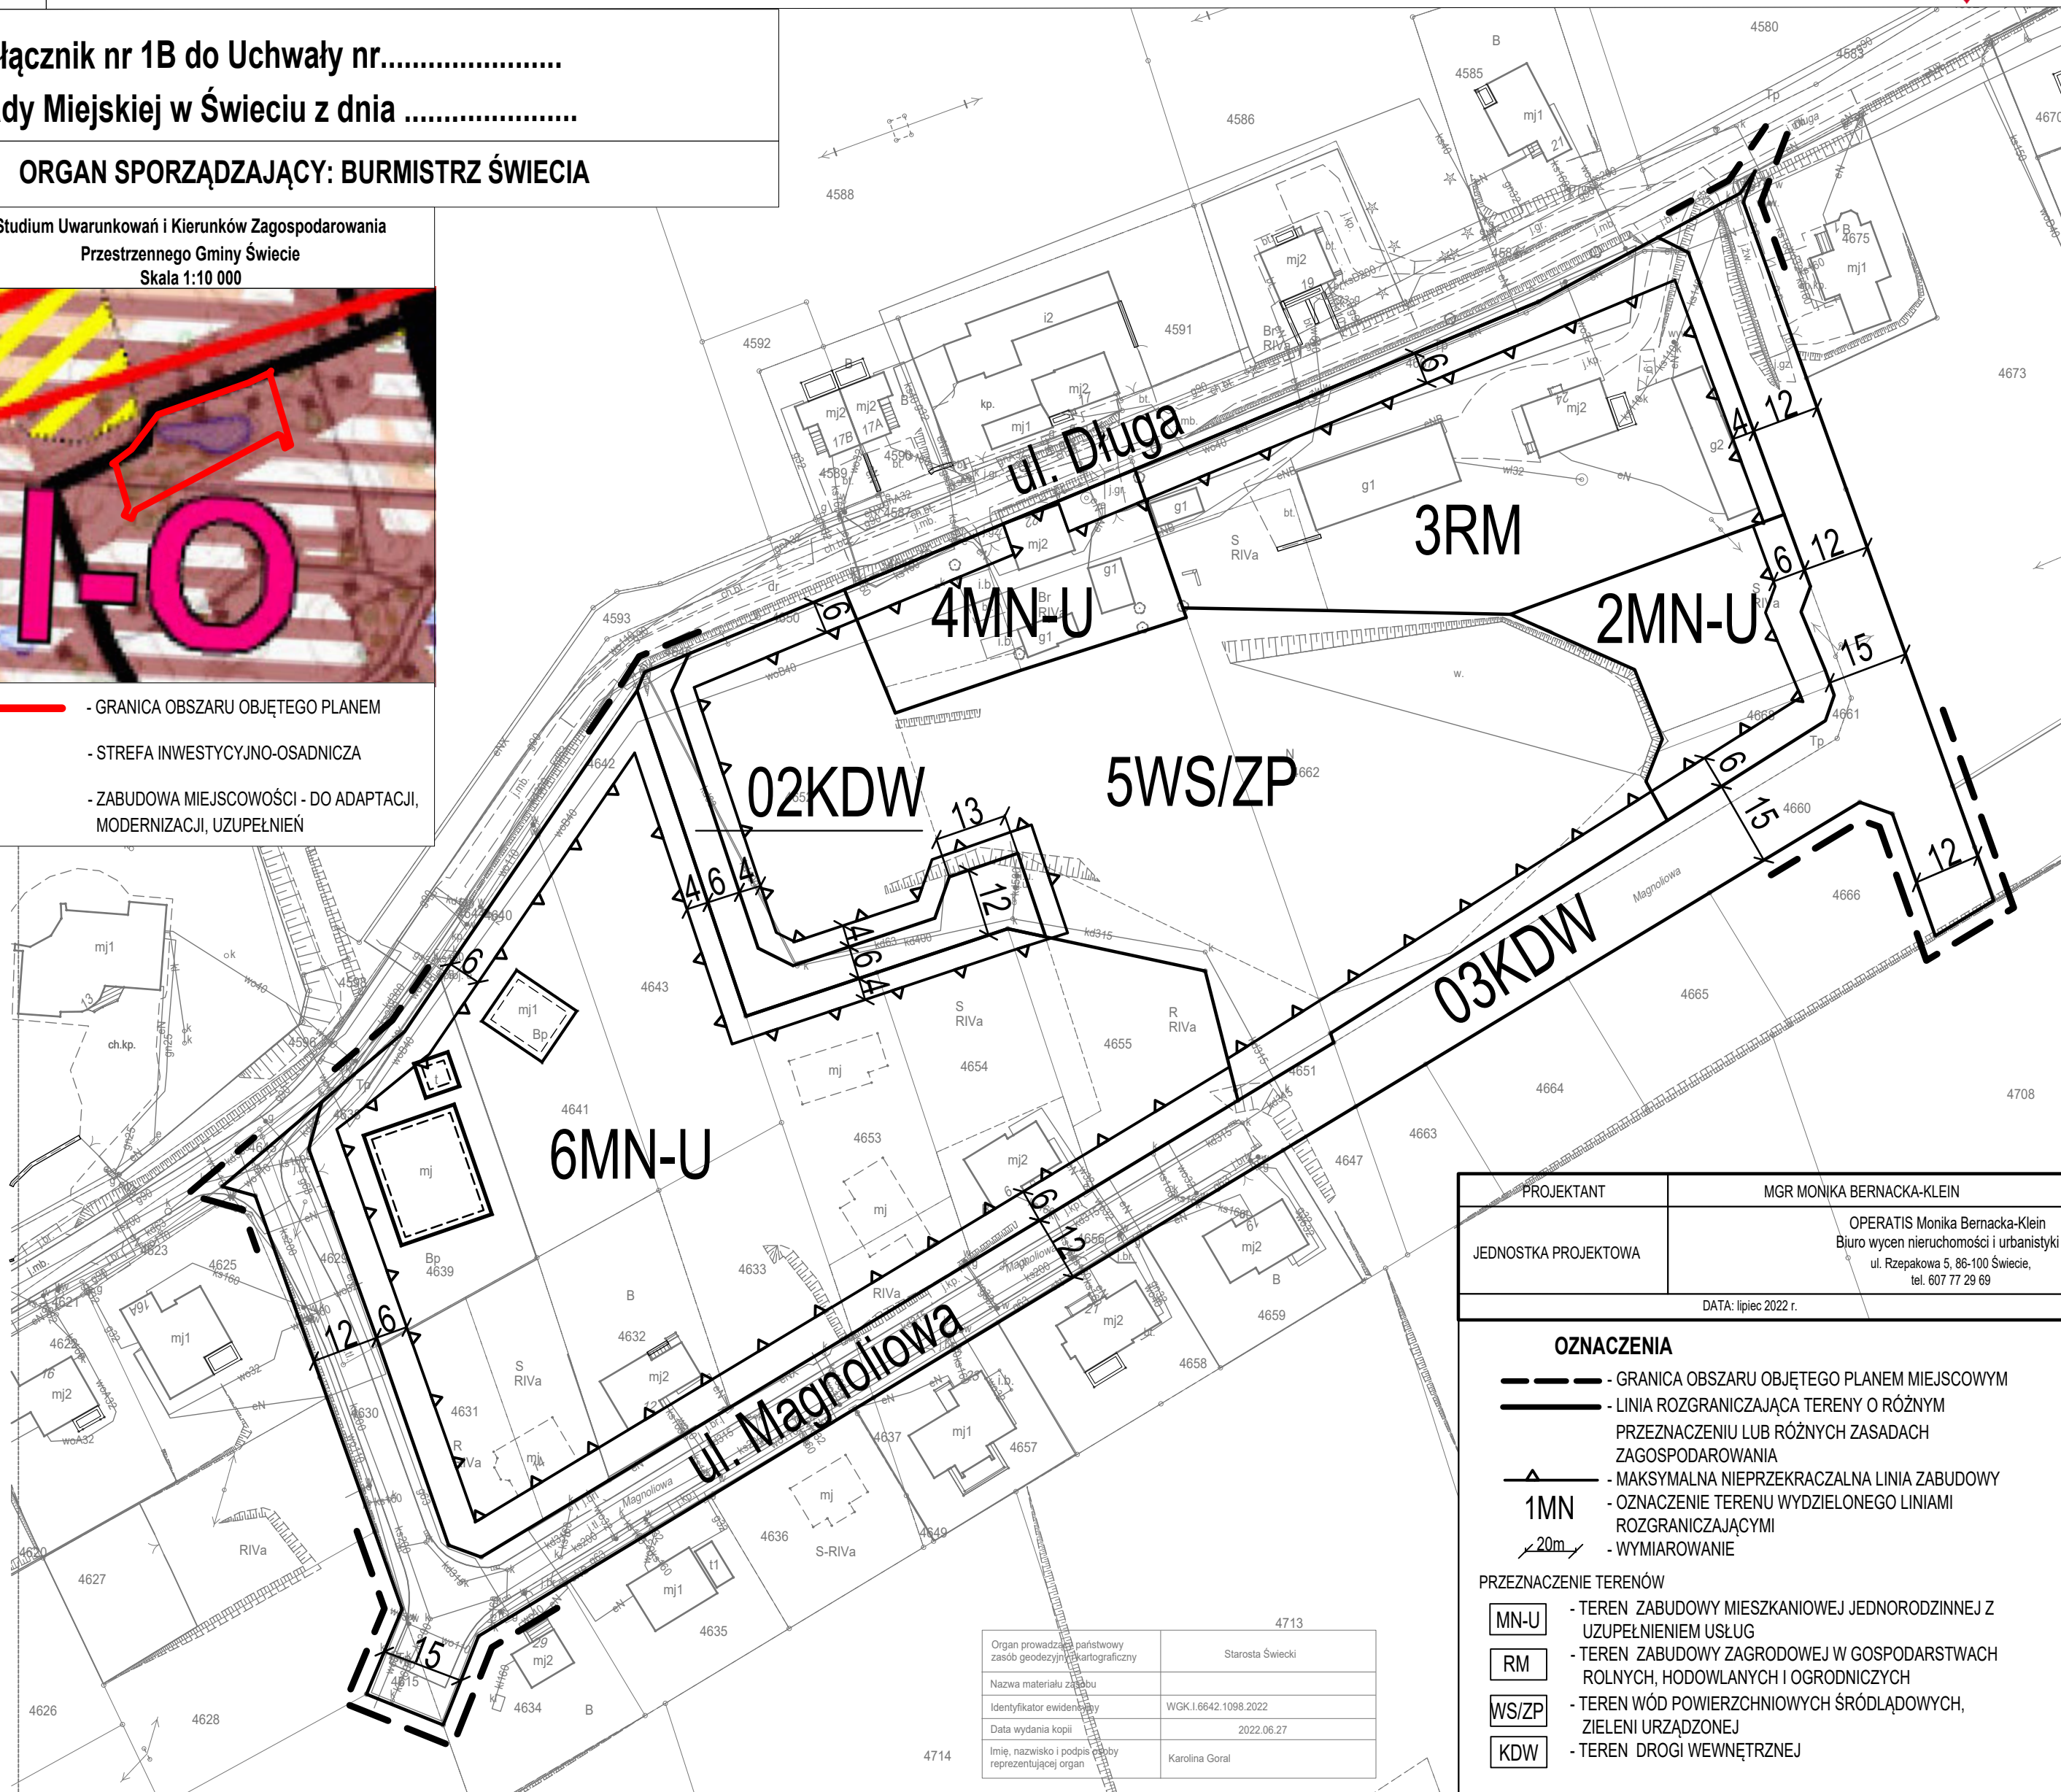

PROJEKTANT	MGR MONIKA BERNACKA-KLEIN
JEDNOSTKA PROJEKTOWA	OPERATIS Monika Bernacka-Klein Biuro wycen nieruchomości i urbanistyki ul. Rzepakowa 5, 86-100 Świecie, tel. 607 77 29 69
DATA: lipiec 2022 r.	

OZNACZENIA

- GRANICA OBSZARU OBJĘTEGO PLANEM MIEJSCOWYM
- LINIA ROZGRANICZAJĄCA TERENY O RÓŻNYM PRZEZNACZENIU LUB RÓŻNYCH ZASADACH ZAGOSPODAROWANIA
- MAKSYMALNA NIEPRZEKACZALNA LINIA ZABUDOWY
- OZNACZENIE TERENU WYDZIELONEGO LINIAMI ROZGRANICZAJĄCYMI
- WYMIAROWANIE

- PRZEZNACZENIE TERENÓW
- MN-U** - TEREN ZABUDOWY MIESZKANIOWEJ JEDNORODZINNEJ Z UZUPEŁNIENIEM USŁUG
 - RM** - TEREN ZABUDOWY ZAGRODOWEJ W GOSPODARSTWACH ROLNYCH, HODOWLANYCH I OGRODNICZYCH
 - WS/ZP** - TEREN WÓD POWIERZCHNIOWYCH ŚRÓDLĄDOWYCH, ZIELENI URZĄDZONEJ
 - KDW** - TEREN DROGI WEWNĘTRZNEJ

Organ prowadzący państwowy zasób geodezyjno-kartograficzny	Starosta Świecki
Nazwa materiału zasobu	
Identyfikator ewidencyjny	WGK.1.6642.1098.2022
Data wydania kopii	2022.06.27
Imię, nazwisko i podpis osoby reprezentującej organ	Karolina Goral